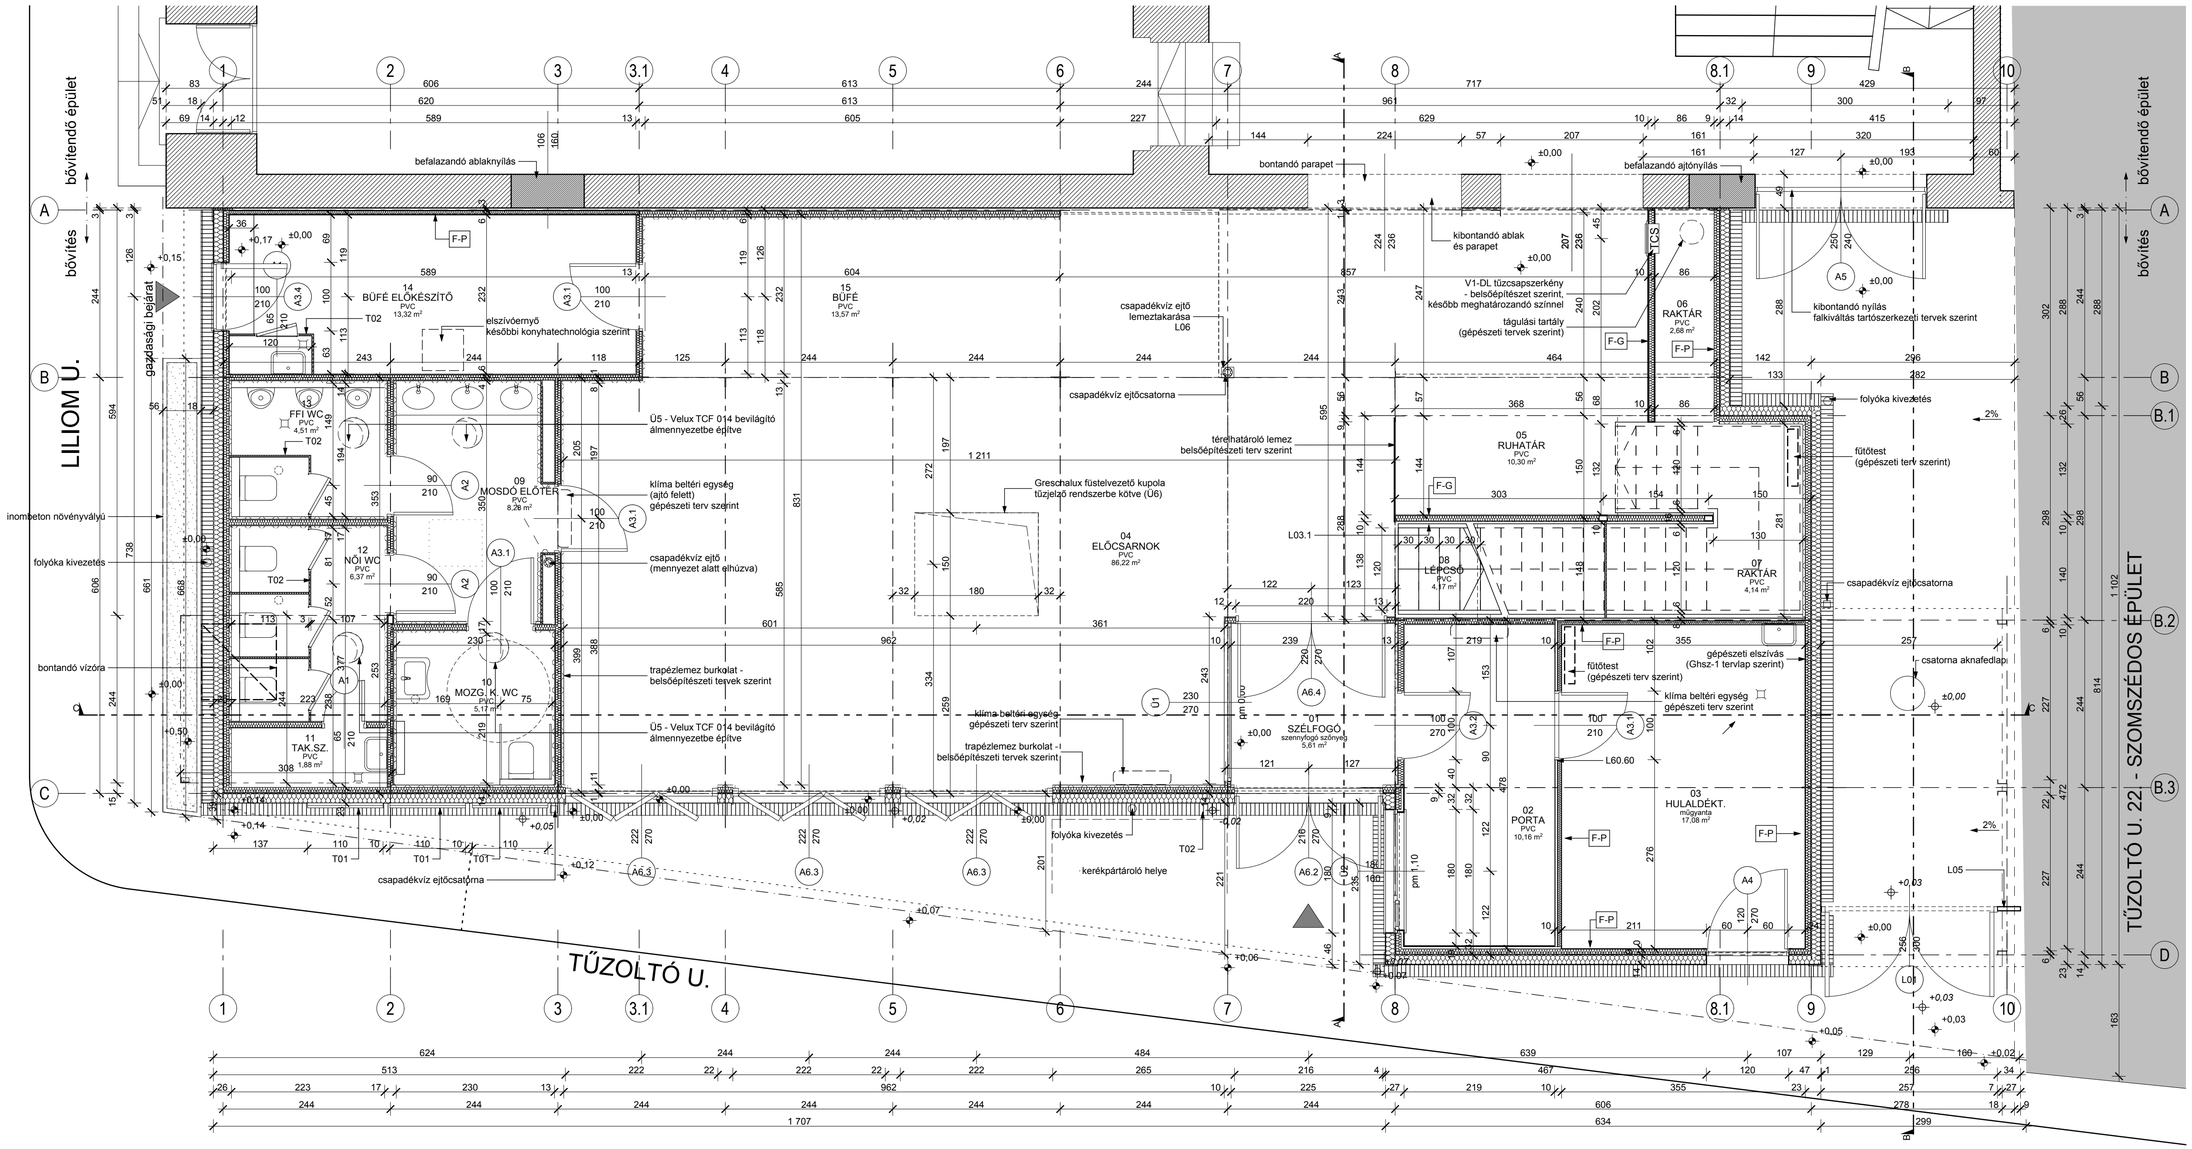

MEGJEGYZÉSEK:

A helyiségek padló-, és falburkolata, és azok részletei a belsőépítészeti tervek szerint készülnek.
A tervektől eltéri, azokat módosítani, csak a tervező írásbeli jóváhagyásával megengedett
A méreteket a kivitelezés megkezdése előtt, illetve az építés során a helyszínen ellenőrizni kell
A beton, vasbeton, és acélmunkák a statikus tervek szerint készülnek, de szigorúan az építész-, és egyéb szakági tervek együtt kezelendőek: eltérések, ütközések esetén azt a generáltervezőnek jelezi kell!
A tervlapok csak műszaki leírással, költségvetési kiírással, konszignációs lapokkal együtt kezelendőek
Minden elektromos (gyenge-, és erősáramú) vezetéket eltakart védőcsőben kell vezetni
A meglévő épületszerkezetek korábbi tervek alapján feltételezettek, nem lettek teljes körűen feltárva!
A kiviteli tervek nem helyettesítik a gyártmányterveket ! (főként az acél- és lemezszerkezetek esetében)
A gyártmányterveket a tervezővel jóvá kell hagyatni
A homlokzati panelek takaró és szegőlemezeit a panelgyártó utasítása/javaslata szerinti geometriával kell szerelni
A szegőlemezek, takaróprofilok, és siklemez burkolatok kétoldali, korrózióálló anyagú, vagy bevonatú, 0,5mm vtg fémlemez táblákból készüljenek, gyári hajlításokkal. A hajlításkor a bevonat sérülés mentességére ügyelni kell. Vágás esetén a sérült éleket az eredeti burkolattal megegyező színnel, korrózióálló módon felületkezelni kell.

±0,00 tervezett burkolati szint
+0,03 eredeti burkolati szint

TRAFÓ - KORTÁRS MŰVÉSZETEK HÁZA, IDEIGLENES BŐVÍTÉSE

1094 BUDAPEST, LILIOM 41. (HRSZ.37114)

ÉPÍTTETŐ:
TRAFÓ KORTÁRS MŰVÉSZETEK HÁZA NONPROFIT KFT.
1094 BUDAPEST, LILIOM U. 41.
BARDA BEÁTA

ÉPÍTÉSZ:
SZABÓ GÁBOR É 01-4723
OKLEVELES ÉPÍTÉSZMÉRNÖK +36 20 311 4993

TŰZVÉDELEM:
JUHÁSZ ATTILA I-027/2013
TŰZVÉDELMI SZAKÉRTŐ +36 70 330 84 83

TARTÓSZERKEZET:
NAGY ANDRÁS T-T 05-0160
OKLEVELES ÉPÍTŐMÉRNÖK
VASS ZOLTÁN
OKLEVELES ÉPÍTŐMÉRNÖK +36 20 247 63 37

GÉPÉSZET:
BORSOS TIBOR G 01-9546
OKLEVELES GÉPÉSZMÉRNÖK +36 20 388 07 68

ÉPÜLETVILLAMOSSÁG:
ACZÉL DÁVID V 01-15388
OKLEVELES VILLAMOSMÉRNÖK +36 70 360 28 00

KIVITELI TERVDOKUMENTÁCIÓ

ÉPÍTÉSZET

FÖLDSZINTI ALAPRAJZ

±0,00=Bmf.103,34 megelőző épület padlószint	2018. NOVEMBER	LÉPTÉK	RAJZSZÁM
136-2016	REV.02	M 1:50	EK.02